




с. Поташ

Схема розташування населеного пункту в системі розселення

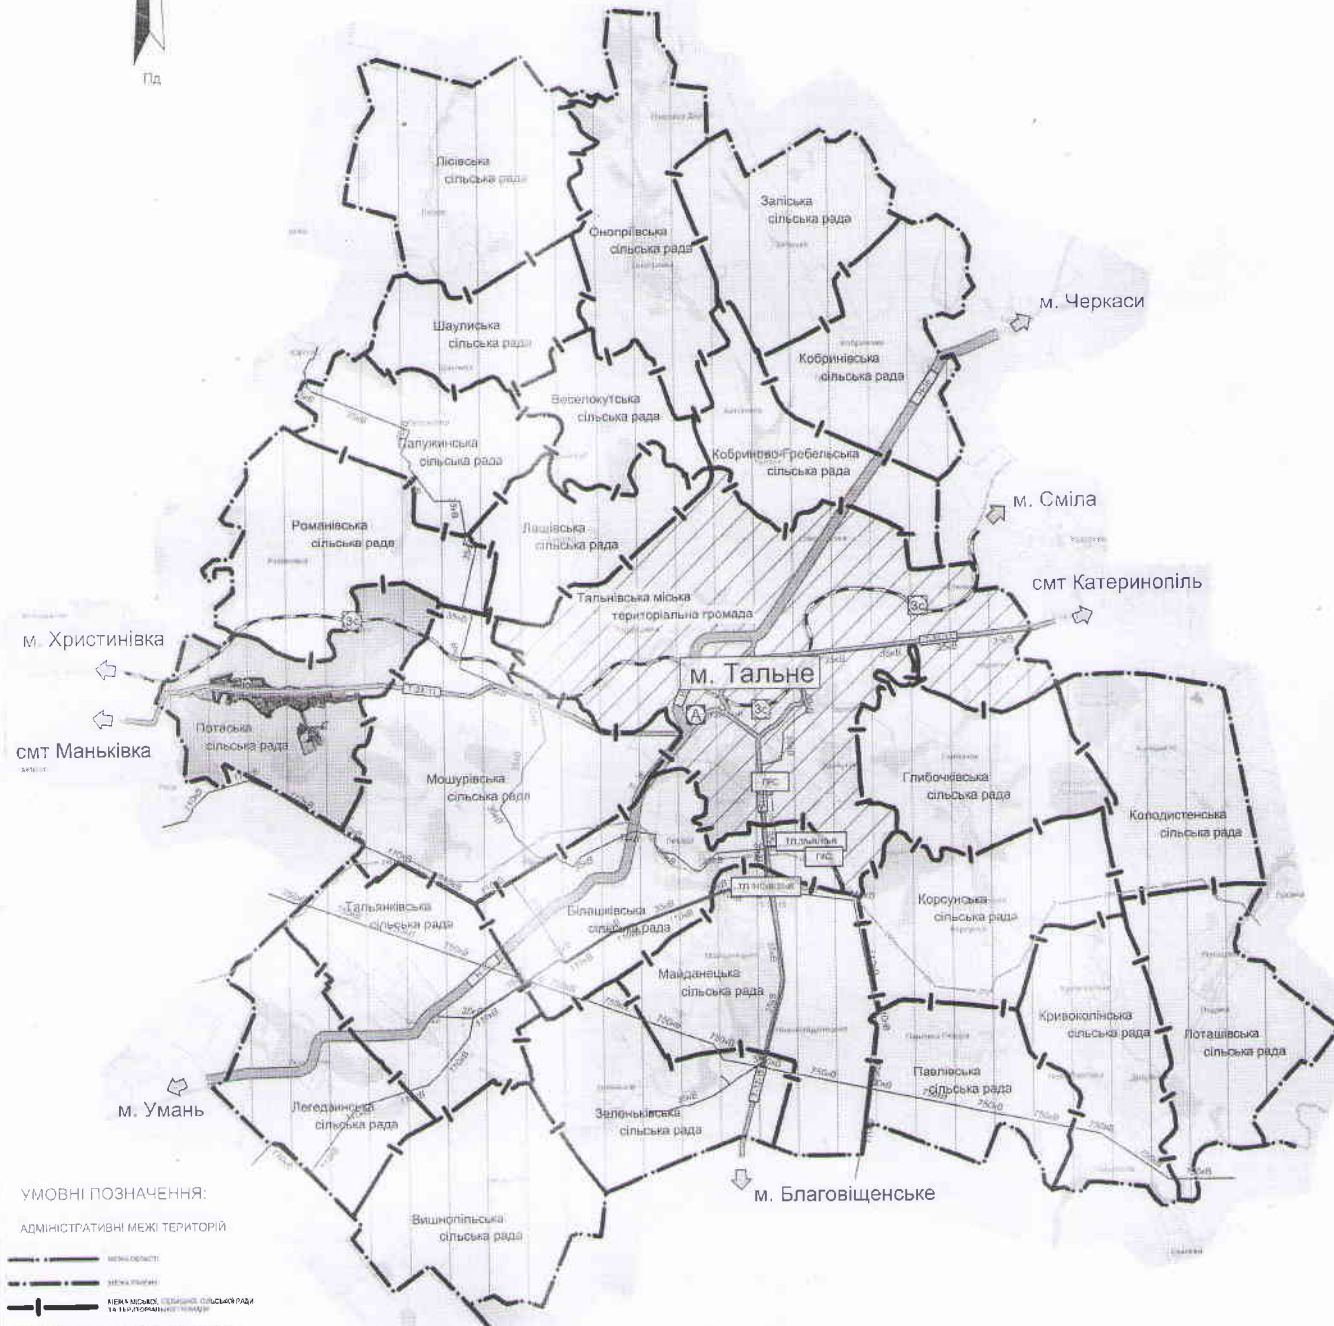

УМОВНІ ПОЗНАЧЕННЯ:

Адміністративні межі територій

- межі області
- межі району
- межі міської, сільської ради та територіальної громади
- межі населеного пункту

М. Тальне

Територія

- територія, що опинилася в зоні впливу міської ради
- територія, що опинилася в зоні впливу сільської ради
- територія, що опинилася в зоні впливу територіальної громади
- територія, що опинилася в зоні впливу населеного пункту
- територія, що опинилася в зоні впливу району
- територія, що опинилася в зоні впливу області

Автомобільні дороги

- автомобільна дорога місцевого значення
- автомобільна дорога національного значення
- автомобільна дорога міжнародного значення
- автомобільна дорога, що опинилася в зоні впливу міської ради
- автомобільна дорога, що опинилася в зоні впливу сільської ради
- автомобільна дорога, що опинилася в зоні впливу територіальної громади
- автомобільна дорога, що опинилася в зоні впливу населеного пункту
- автомобільна дорога, що опинилася в зоні впливу району
- автомобільна дорога, що опинилася в зоні впливу області


Інженерне обладнання території


- водопостачання (система водопостачання)
- каналізація (система каналізації)
- газопостачання (система газопостачання)
- електропостачання (система електропостачання)
- теплопостачання (система теплопостачання)
- водовідведення (система водовідведення)
- газопостачання (система газопостачання)
- електропостачання (система електропостачання)
- теплопостачання (система теплопостачання)
- водовідведення (система водовідведення)

КАЙЛАС АЕРО		ТОВ "КАЙЛАС АЕРО"	
ОБ'ЄКТ		ТЕРИТОРІЯ НАСЕЛЕНИХ ПУНКТІВ	
КРЕДИТ		М-Б: 12200	
ТОВАРНИЙ ЗНАК		АВТО	
ТОВАРНИЙ ЗНАК		ПРОЕКТИ	




с. Поташ

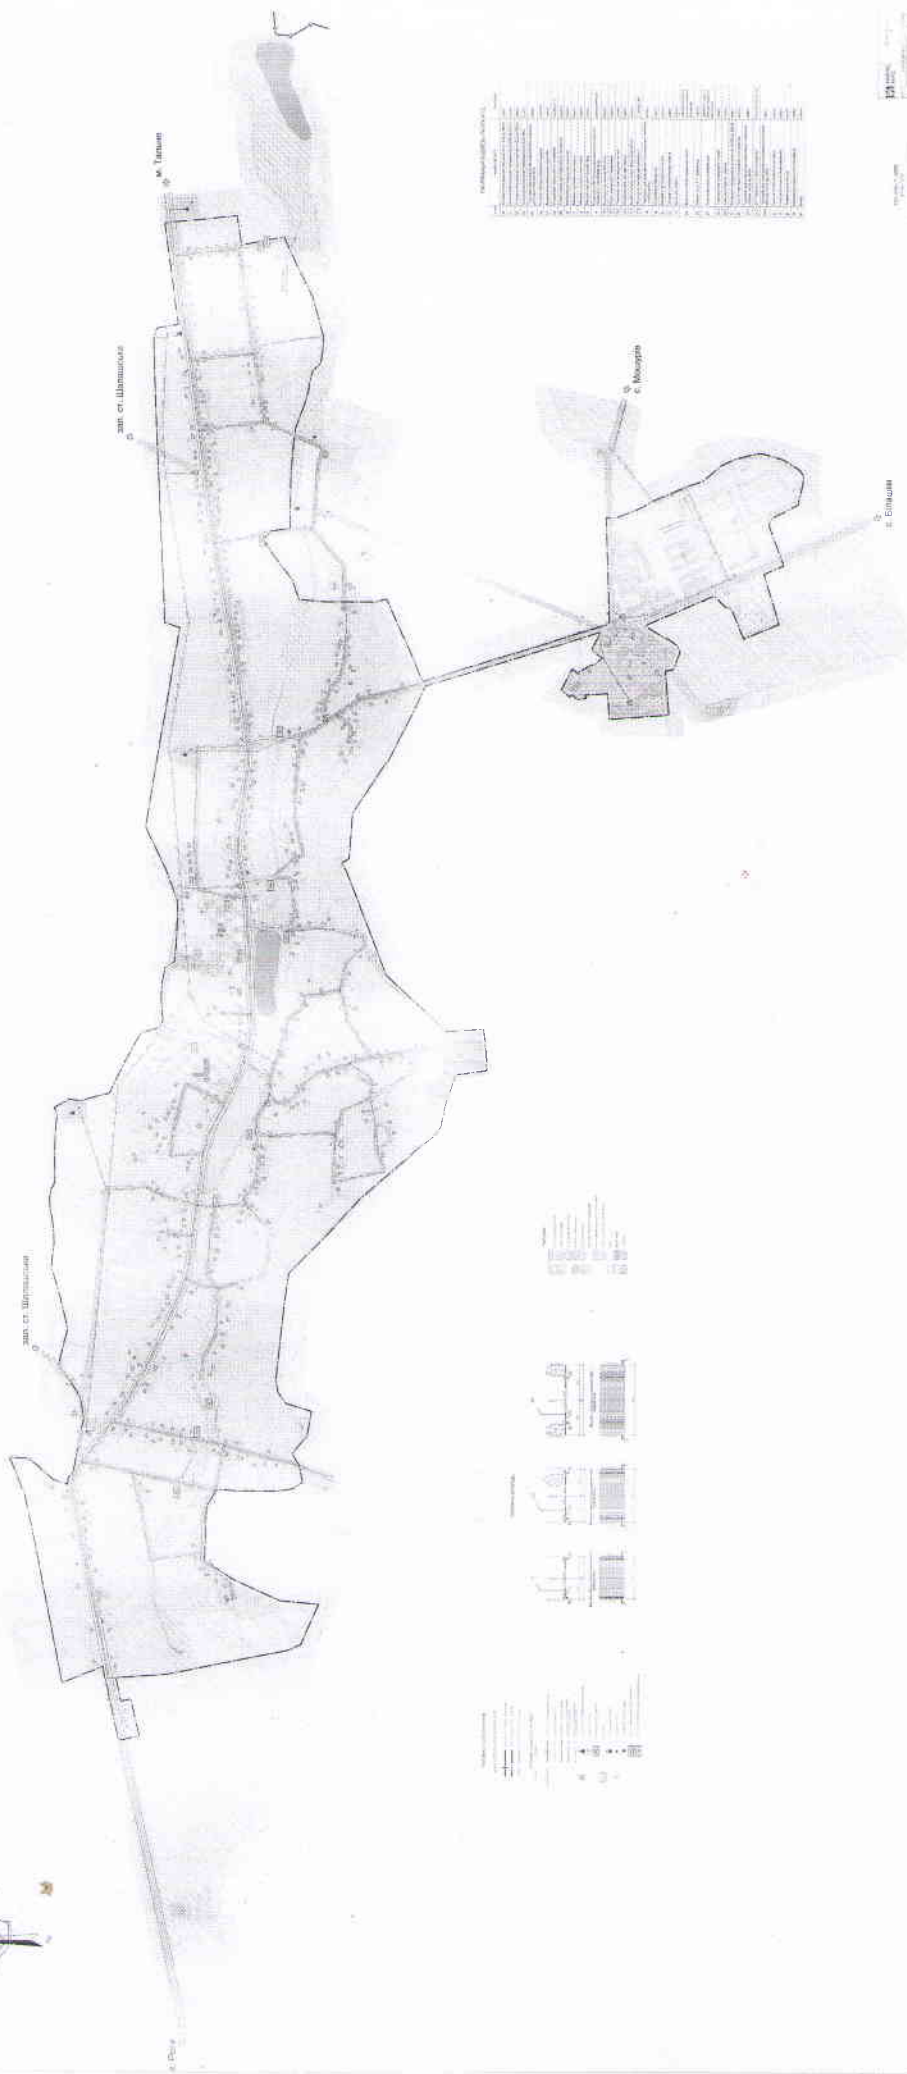

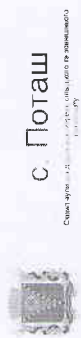

с. Поташ

Схема плана с. Поташ, с/пункт в границах с/пункта

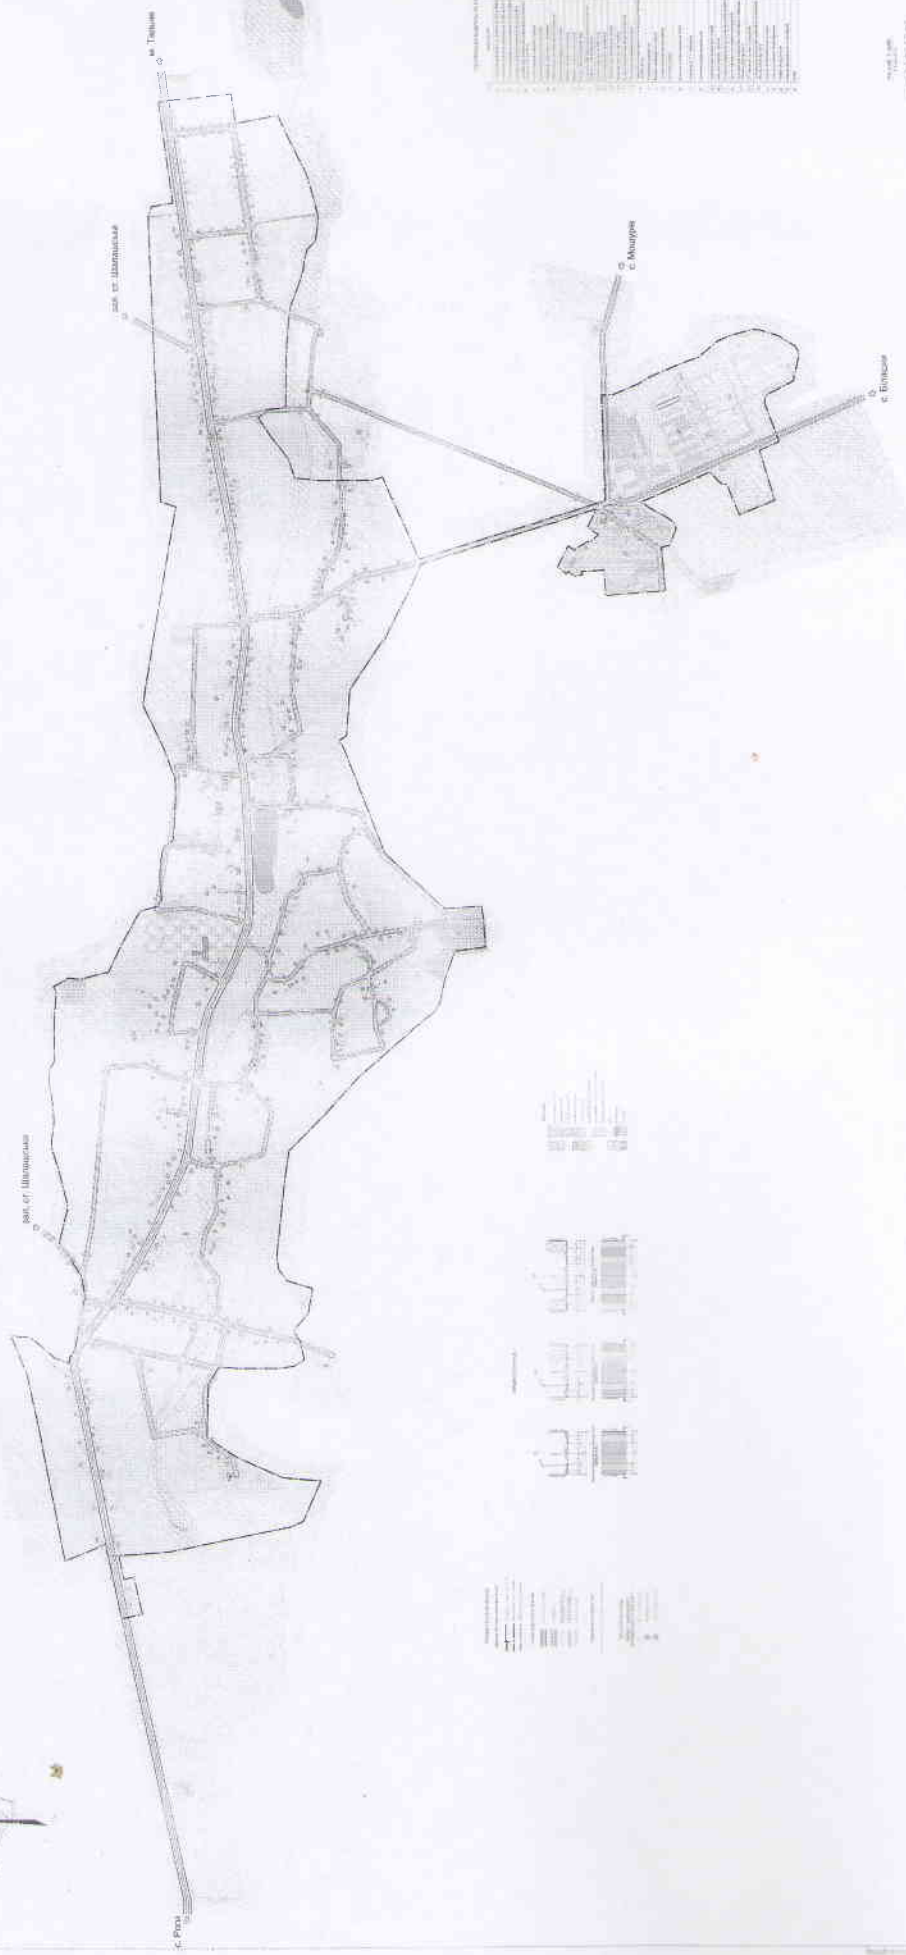


№ п/п	Наименование	Содержание	Масштаб	Дата
1	Схема плана с. Поташ	Схема плана с. Поташ, с/пункт в границах с/пункта	1:500	2020
2	Схема плана с. Мухомор	Схема плана с. Мухомор, с/пункт в границах с/пункта	1:500	2020
3	Схема плана с. Тельцево	Схема плана с. Тельцево, с/пункт в границах с/пункта	1:500	2020

№ п/п	Наименование	Содержание	Масштаб	Дата
1	Схема плана с. Поташ	Схема плана с. Поташ, с/пункт в границах с/пункта	1:500	2020
2	Схема плана с. Мухомор	Схема плана с. Мухомор, с/пункт в границах с/пункта	1:500	2020
3	Схема плана с. Тельцево	Схема плана с. Тельцево, с/пункт в границах с/пункта	1:500	2020



с. Поташ

Генеральный план населенного пункта

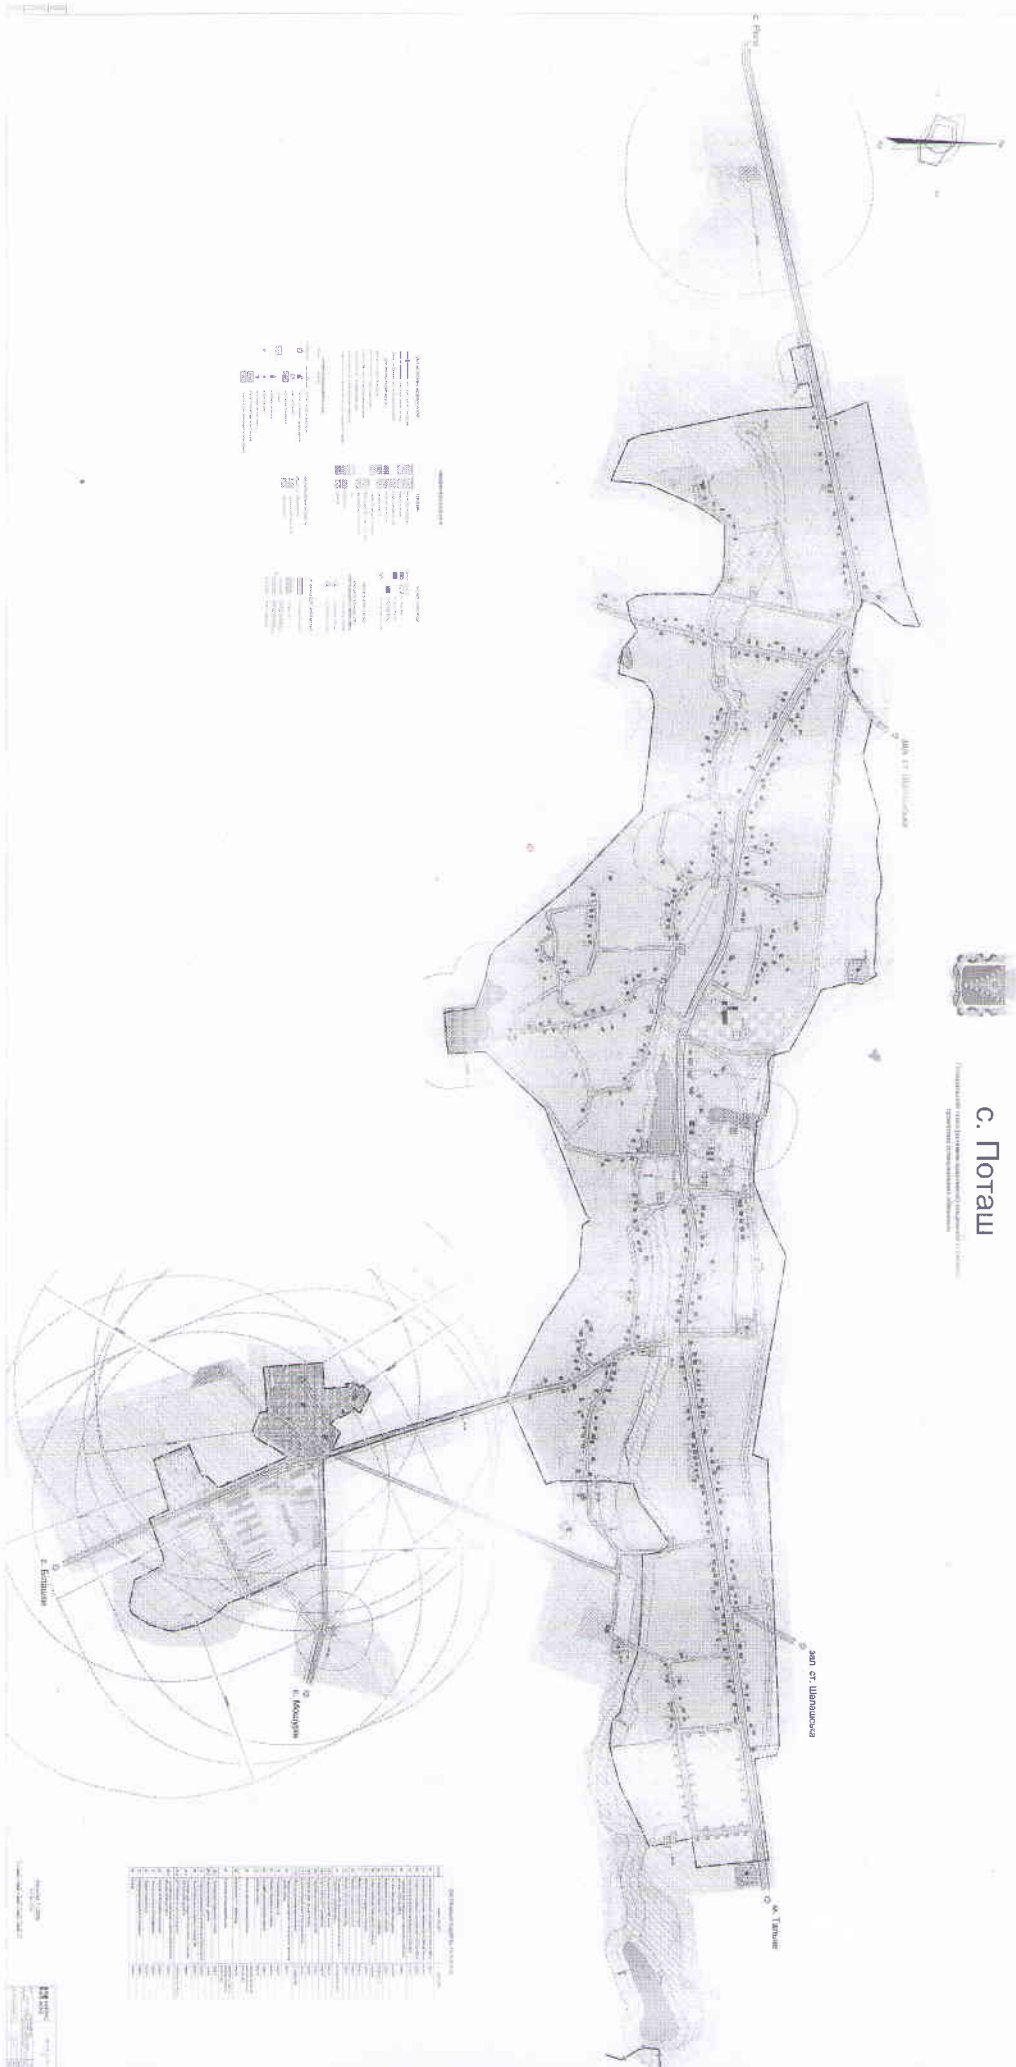

№ п/п	Наименование объекта	Код	Масштаб	Дата
1	Объект 1	01	1:500	2020
2	Объект 2	02	1:500	2020
3	Объект 3	03	1:500	2020
4	Объект 4	04	1:500	2020
5	Объект 5	05	1:500	2020
6	Объект 6	06	1:500	2020
7	Объект 7	07	1:500	2020
8	Объект 8	08	1:500	2020
9	Объект 9	09	1:500	2020
10	Объект 10	10	1:500	2020

Лист 1 из 1

Масштаб 1:500

Дата 2020

Содержание

№ п/п	Наименование объекта	Код	Масштаб	Дата
1	Объект 1	01	1:500	2020
2	Объект 2	02	1:500	2020
3	Объект 3	03	1:500	2020
4	Объект 4	04	1:500	2020
5	Объект 5	05	1:500	2020
6	Объект 6	06	1:500	2020
7	Объект 7	07	1:500	2020
8	Объект 8	08	1:500	2020
9	Объект 9	09	1:500	2020
10	Объект 10	10	1:500	2020



ПРЕДСТАВЛЕНИЕ ОБЪЕДИНЕННЫХ НАЦИОНАЛЬНЫХ ШКОЛ



с. Поташ

Державне підприємство

